


KLANZE NORD

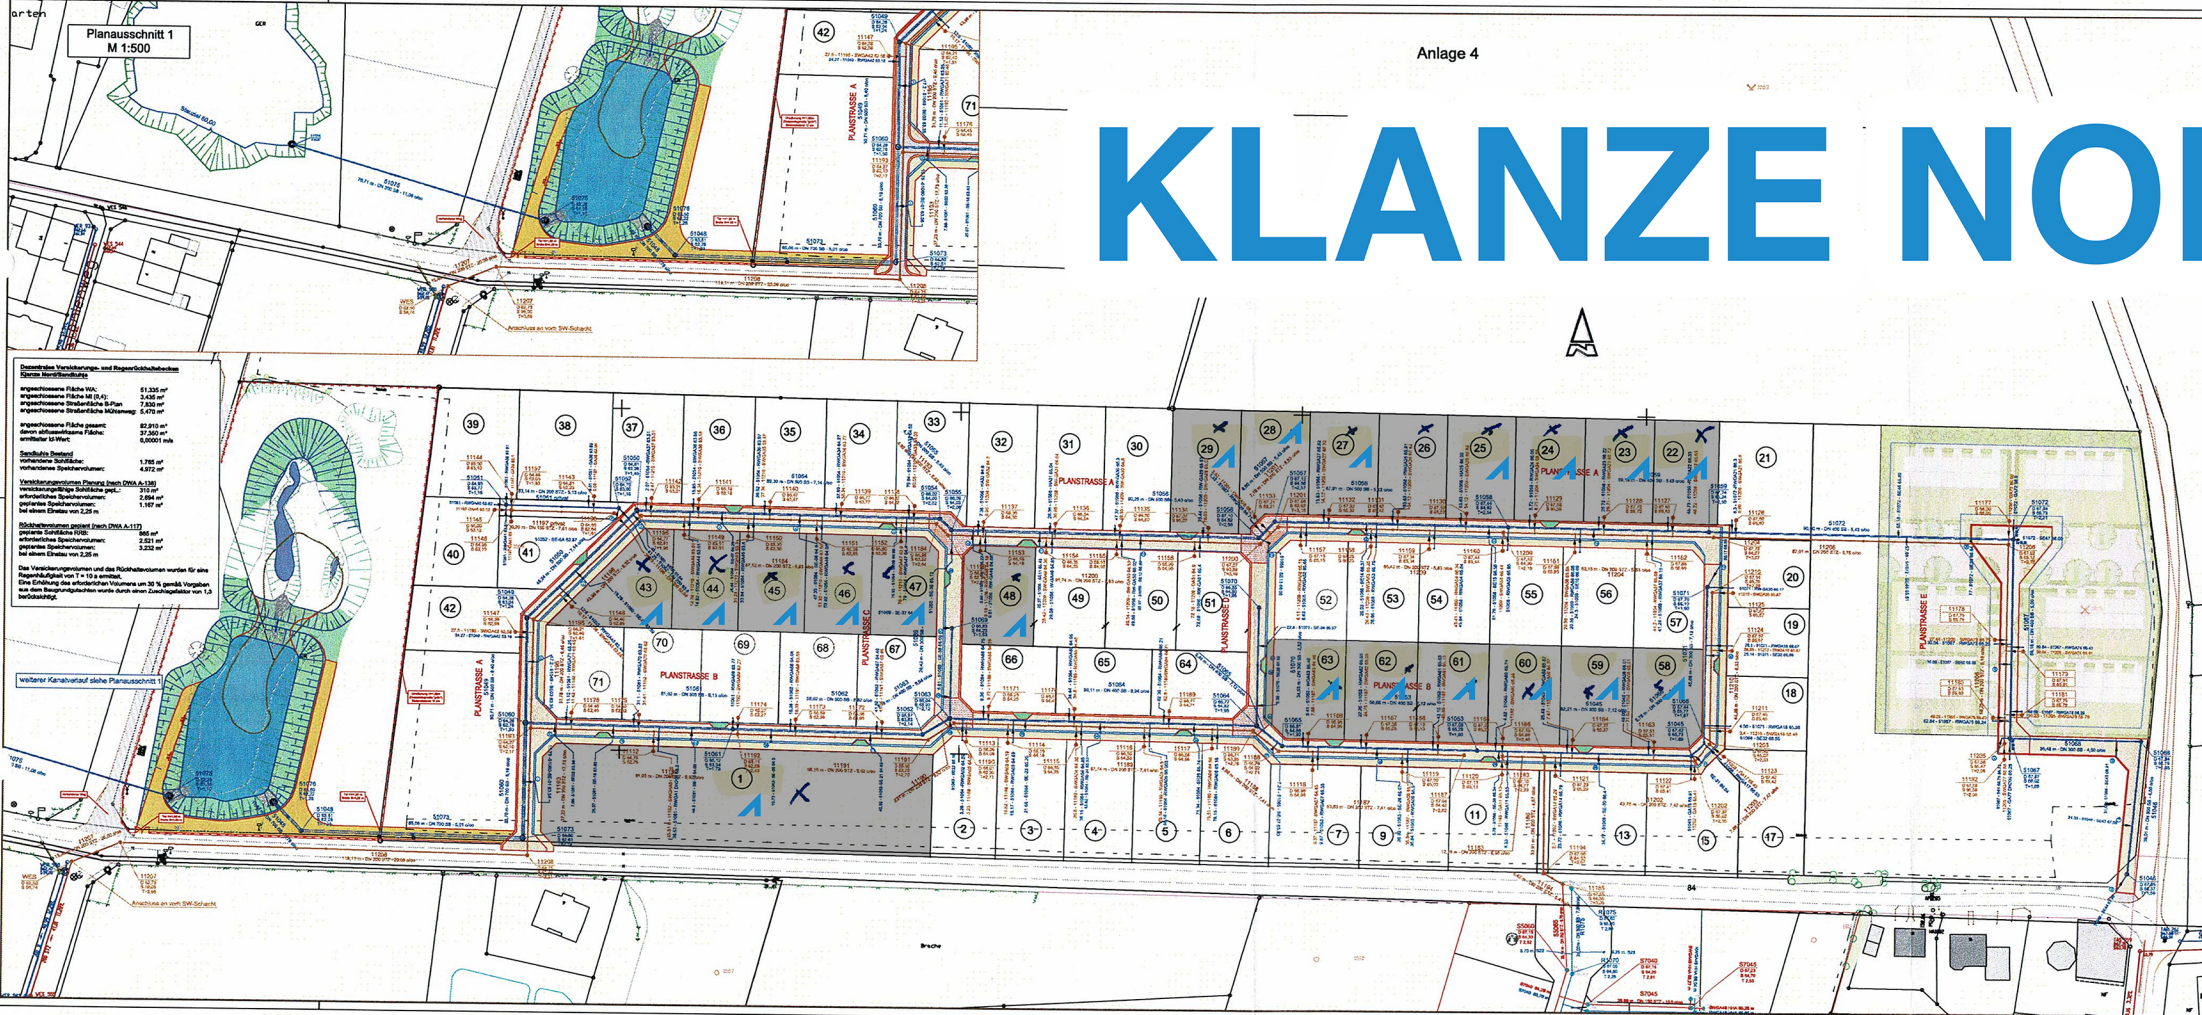

Entwässerung

☐ Abwasser ☐ Regenwasser ☐ Regenüberlauf ☐ Drogenabzug ☐ Drainage ☐ Versickerung	☐ Regenwasser ☐ Regenüberlauf ☐ Regenüberlauf ☐ Regenüberlauf ☐ Regenüberlauf ☐ Regenüberlauf
---	--

☐ Regenwasser ☐ Regenüberlauf ☐ Regenüberlauf ☐ Regenüberlauf ☐ Regenüberlauf ☐ Regenüberlauf	☐ Regenwasser ☐ Regenüberlauf ☐ Regenüberlauf ☐ Regenüberlauf ☐ Regenüberlauf ☐ Regenüberlauf
--	--

ANFORDERUNGEN AN VERLEGERN UND VERLEGERMATERIALIEN

RÖVER
Röhren-Technik GmbH
Robert-Bosch-Str. 11 • 42129 Gelsenkirchen
Telefon: 0209 9000-200
Telefax: 0209 9000-201

Tel: 0209 9000 23 10 00
Fax: 0209 9000 23 10 00
E-Mail: info@roever.de
Web: www.roever.de

Erschließungsgesellschaft Klanze-Nord mbH

Salzufer Straße 143
32052 Hordorf

ANLAGE 2
BLATT 2

Lageplan
Karte

Bebauungsplan Klanze-Nord in Weyhausen

Baugeteil - Erschließung
- Ausführungsplanung -

MAßSTAB
1:500

DATUM	FF 13-000	FF 13-000
PROJEKT	PROJEKT	PROJEKT
BEARBEITET	Hn	Hn
FORMAT	1905 x 4	1905 x 4

AUFGABEN:

LOCAL UNIVERSITY

Datum: 6/19/06

Projekt: 13-000

Bearbeiter: Hn

Formalt: 1905 x 4

ENTWURF VERFAHREN:

LOCAL UNIVERSITY

Datum: 6/19/06

Projekt: 13-000

Bearbeiter: Hn

Formalt: 1905 x 4